Kanton Zürich
GIS-Browser (https://maps.zh.ch)

Amtliche Vermessung in schwarz/weiss

Bauphase 3, Deckbelagseinbau:
Sperrung Kasernenstrasse

FPREISIGAG
BAUINGENIEURE UND PLANER
HAGENHOLZSTRASSE 83B
CH-8050 ZÜRICH
WWW.PREISIGAG.CH

02.04.2025, gif

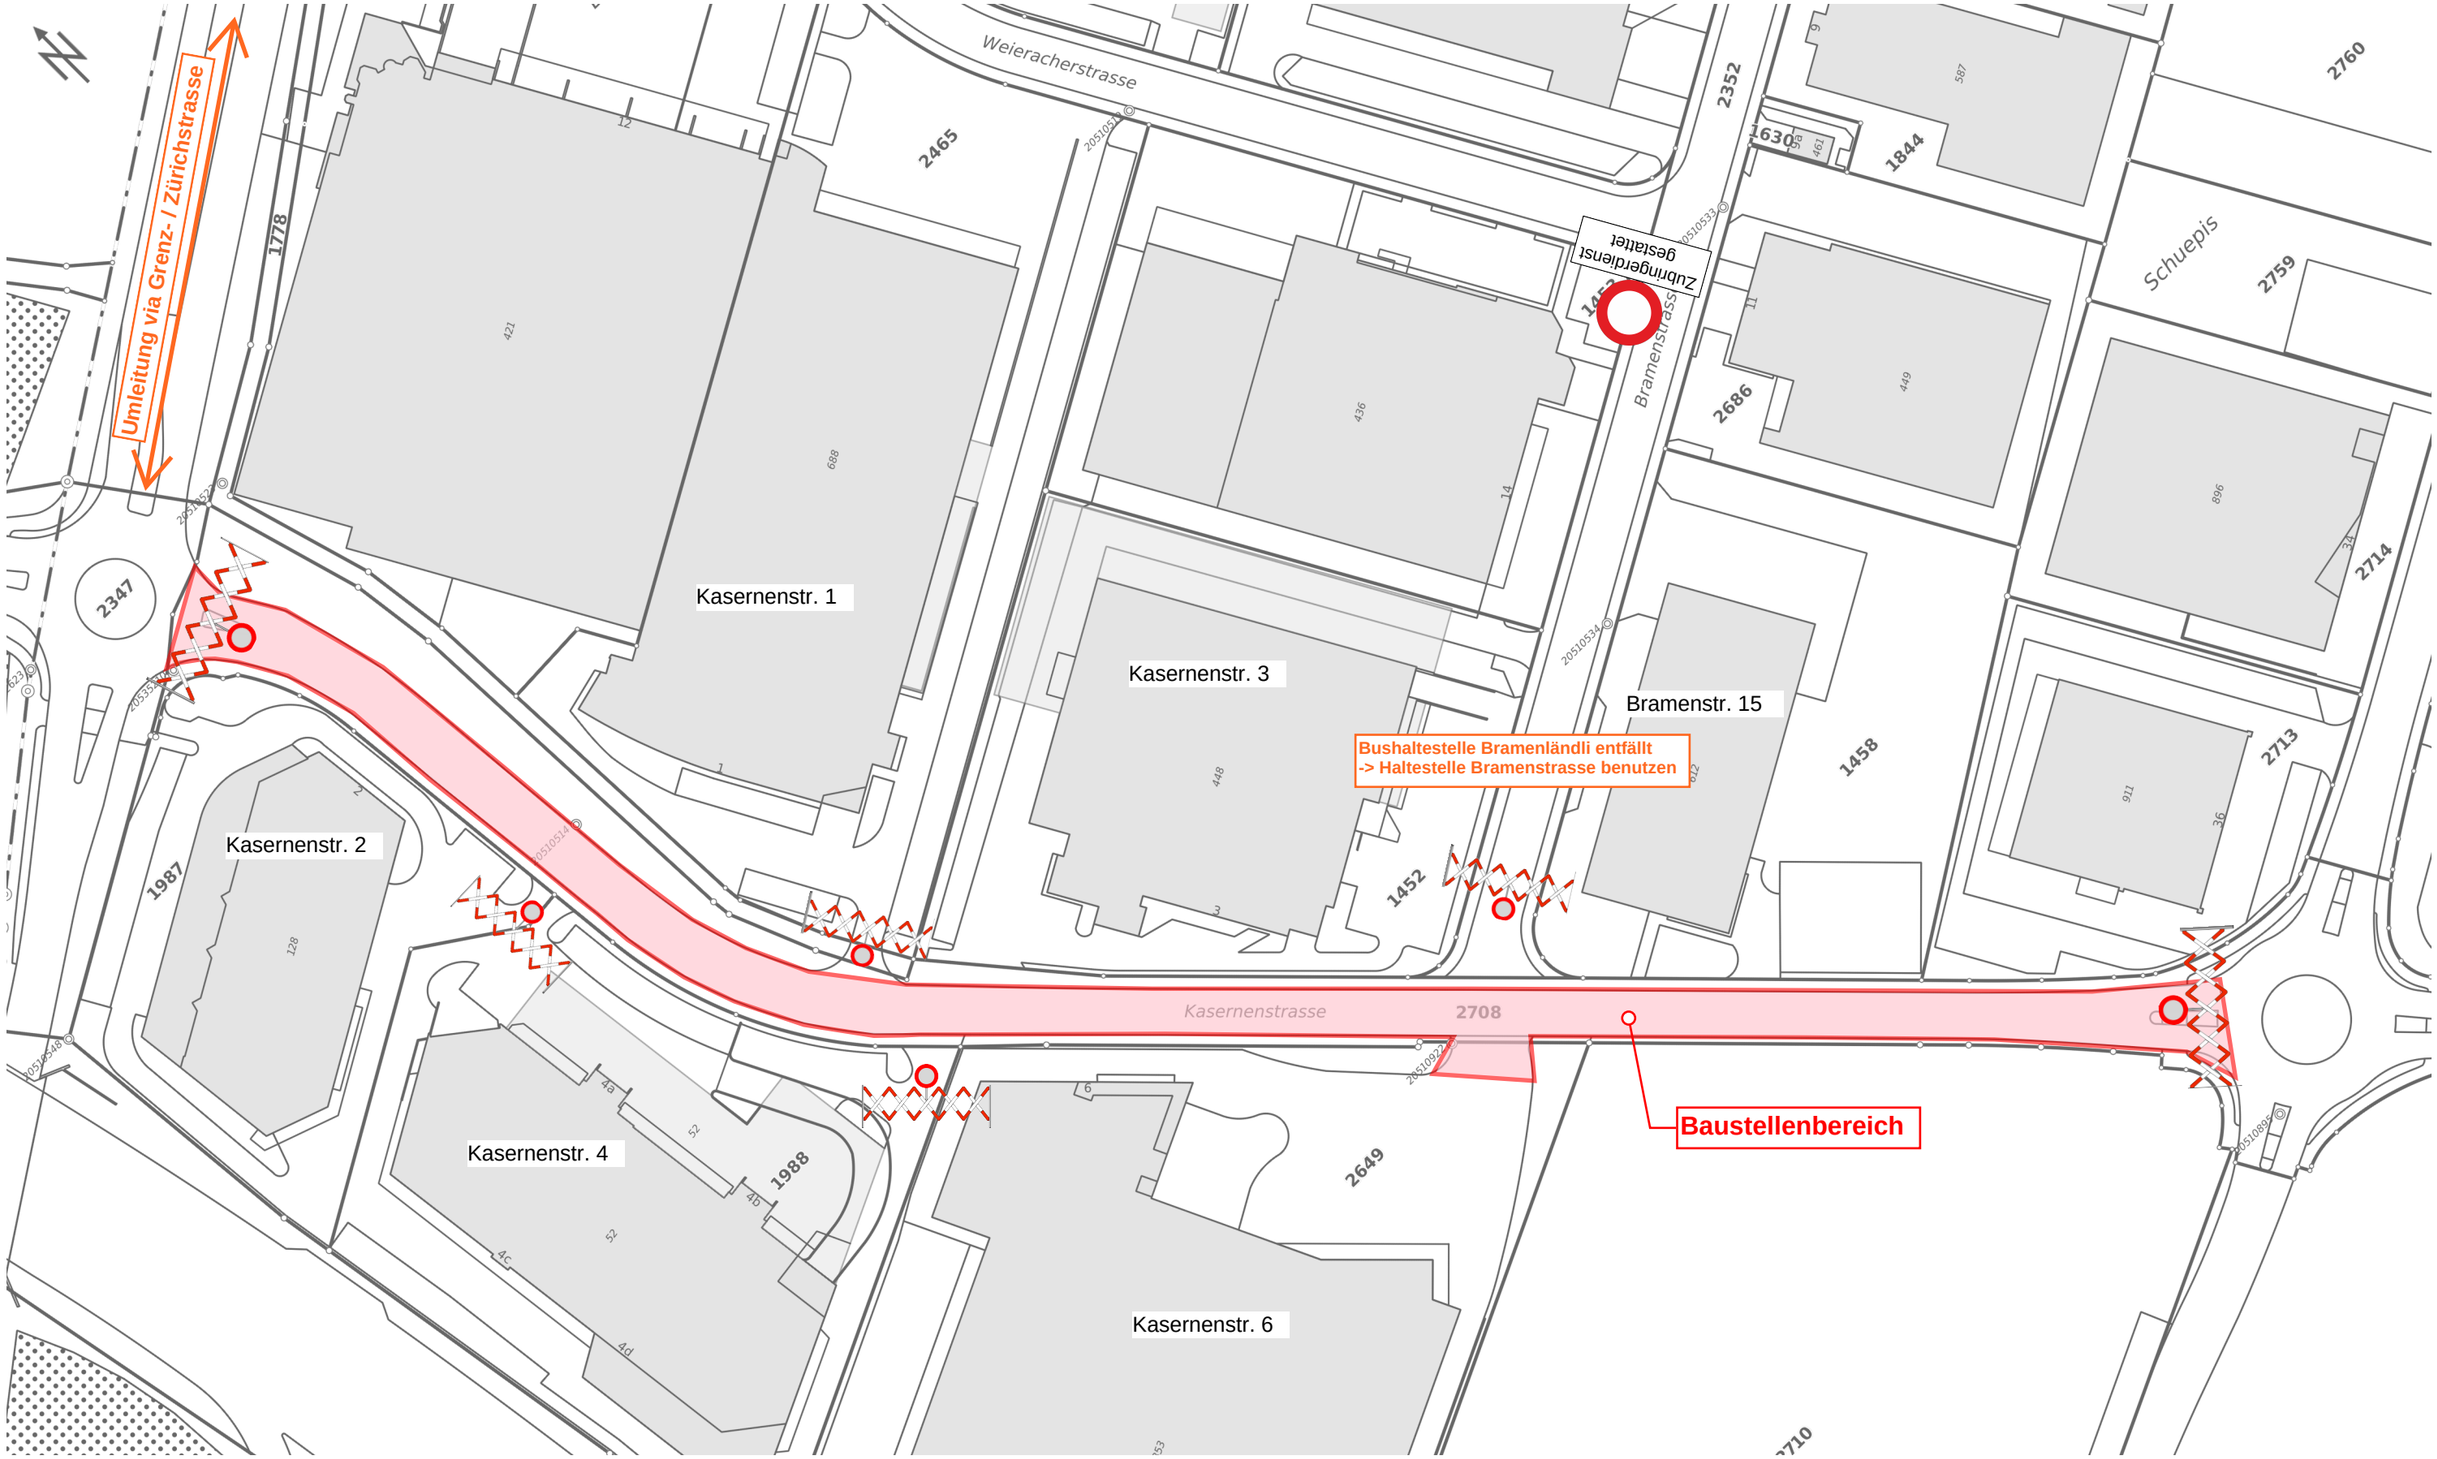

© GIS-ZH, Kanton Zürich, 01.05.2024 15:09:28

Diese Karte stellt einen Zusammenzug von amtlichen Daten verschiedener Stellen dar. Keine Garantie für Richtigkeit, Vollständigkeit und Aktualität. Rechtsverbindliche Auskünfte erteilen allein die zuständigen Behörden.

Massstab 1:1000
0 10 20 30m
Zentrum: [2682739.78,1261977.65]